


miesto napojenia
vodovodu pre
plánovanú výstavbu
(navrhávka 1 pre 2
odberné miesta)

miesto napojenia
vodovodu pre
plánovanú výstavbu
(navrhávka 2 pre 2
odberné miesta)

existujúci
podzemný hydrant


existujúci uzáver
(posuvací) pre
uzatvorenie vetvy

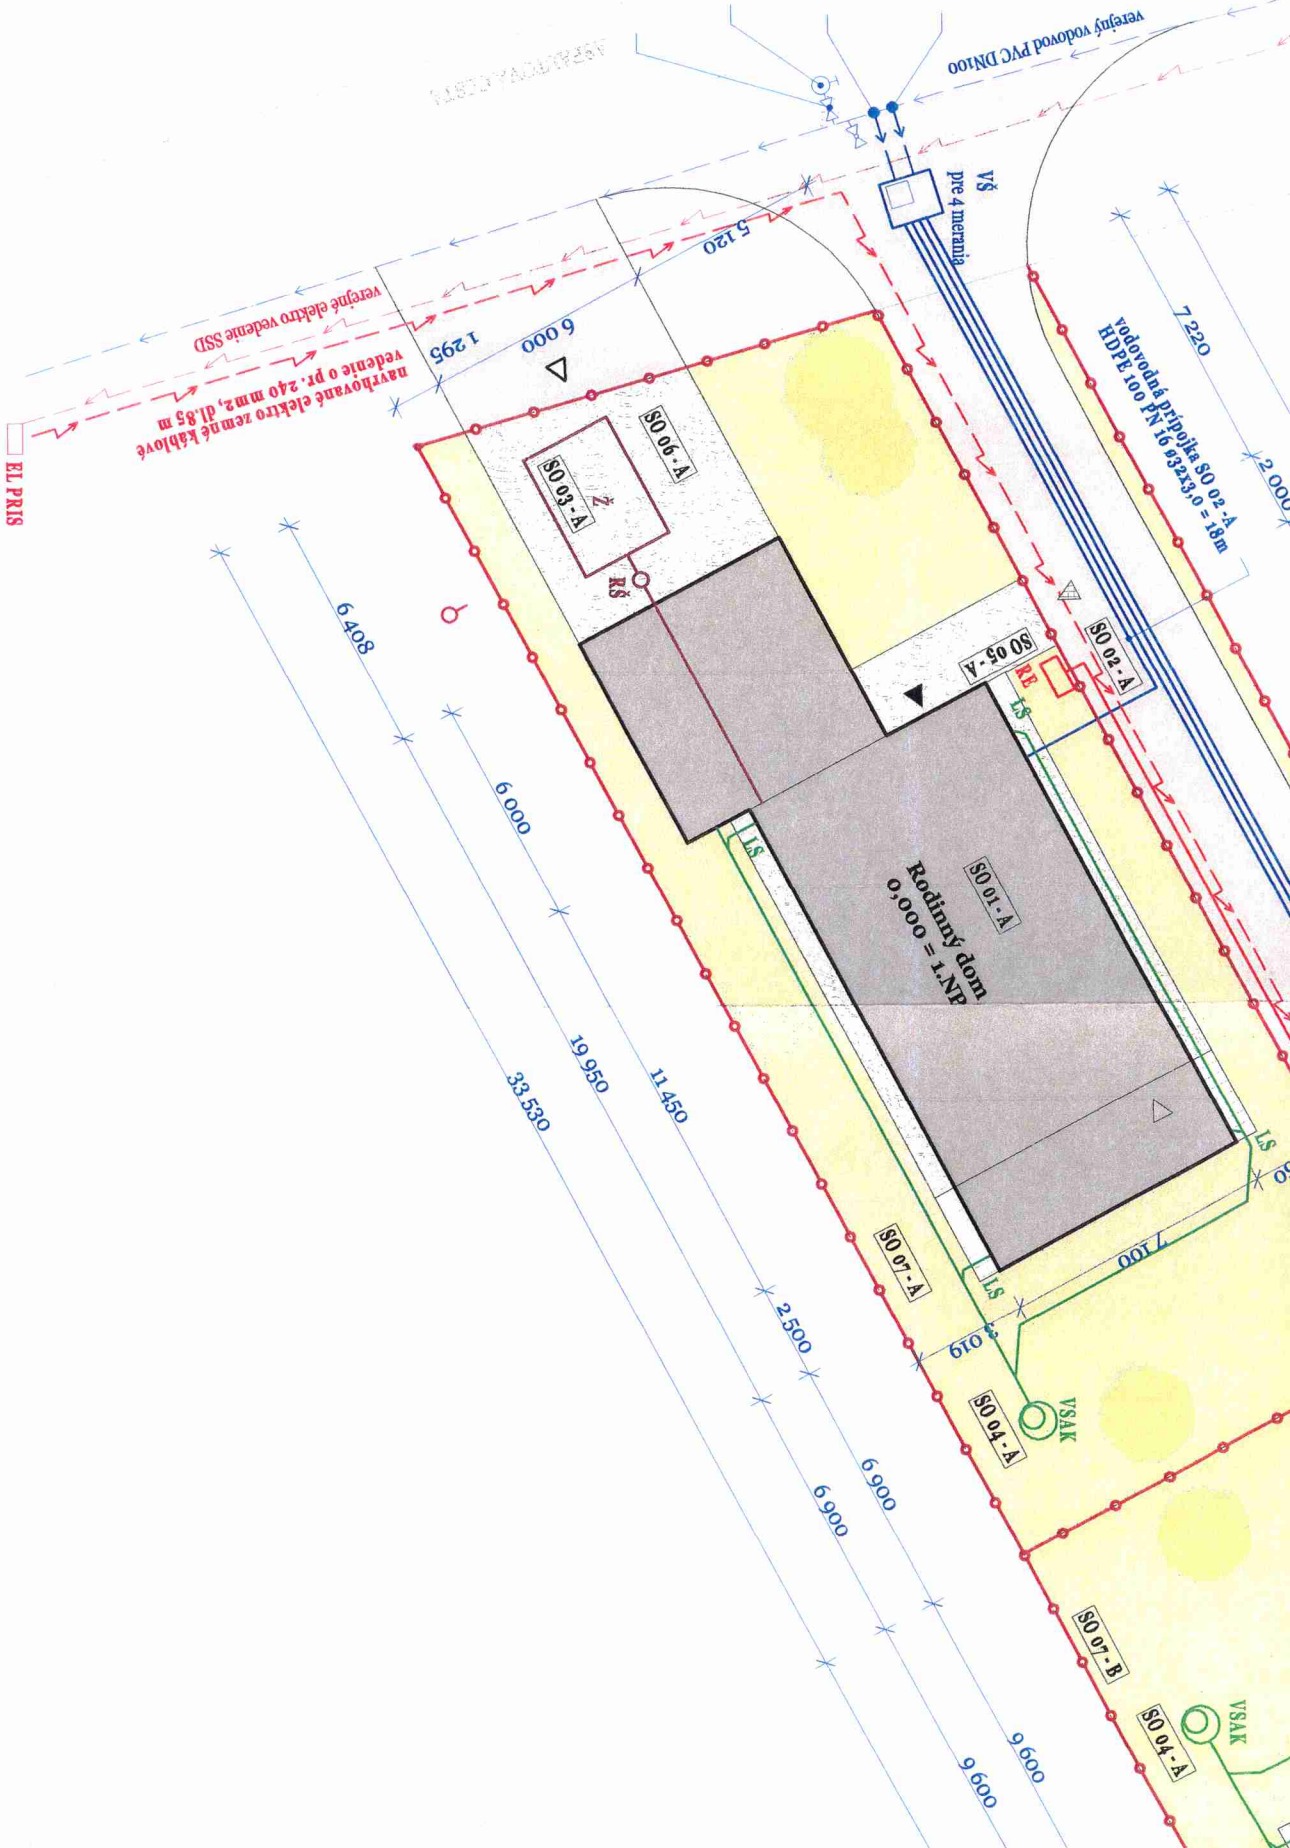

d

LEGENDA STAVEBNÝCH OBJEKTŮV

- SO 01 - A Rodinný dom
- SO 02 - A Vodovodná prípojka
- SO 03 - A Vonkajšia kanalizácia a žumpa
- SO 04 - A Dážďová kanalizácia
- SO 05 - A Elektrická prípojka
- SO 06 - A Snežná plocha a trnava zelene

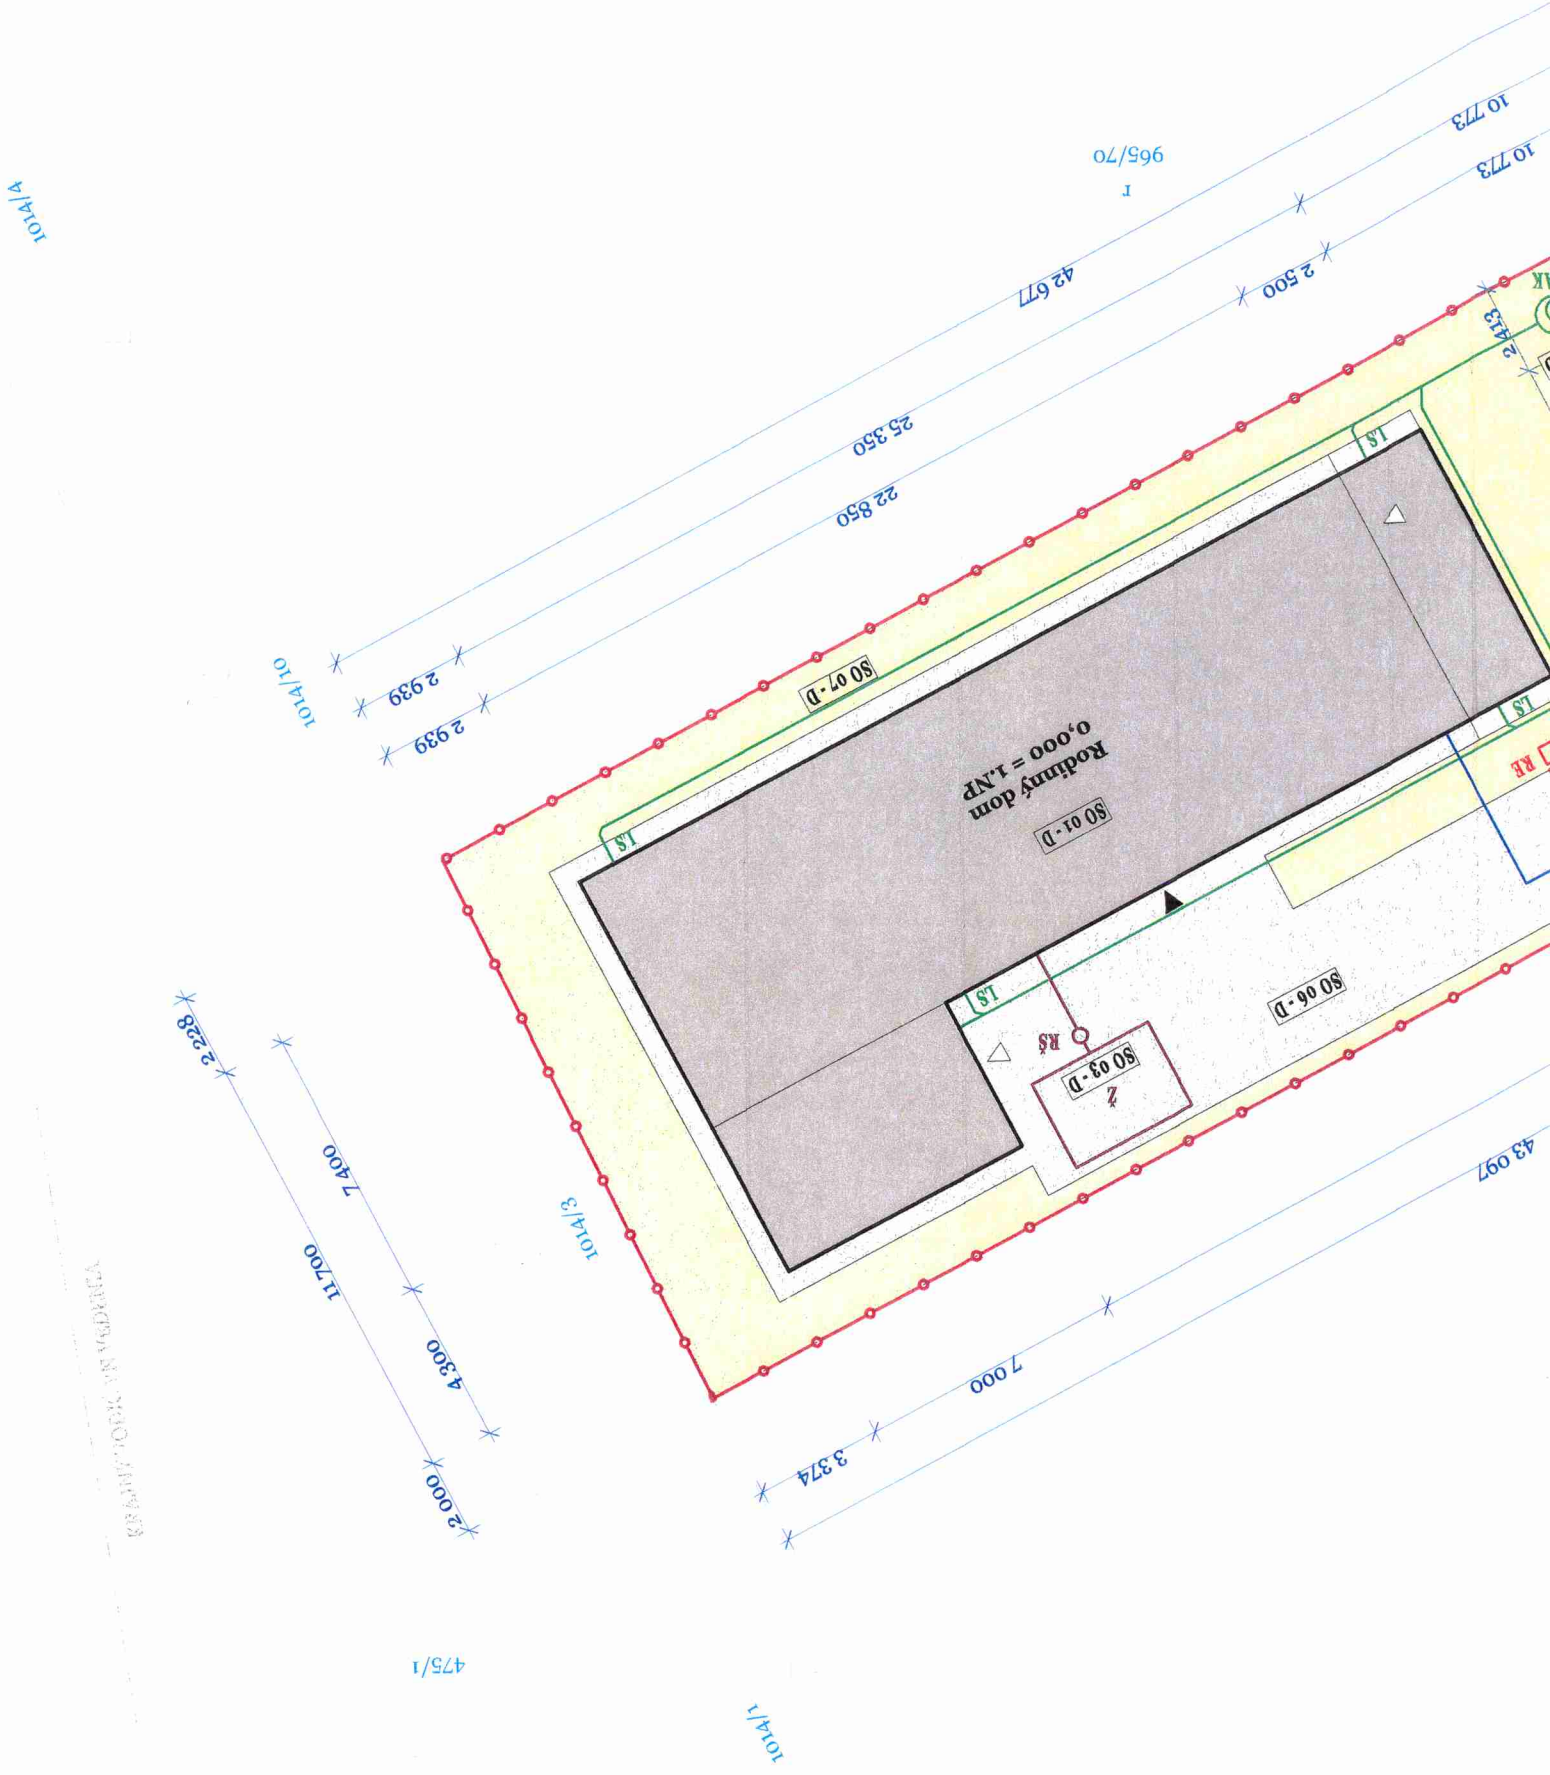

KRAJINNÝ ÚRAD V NÁDEŽTI

